

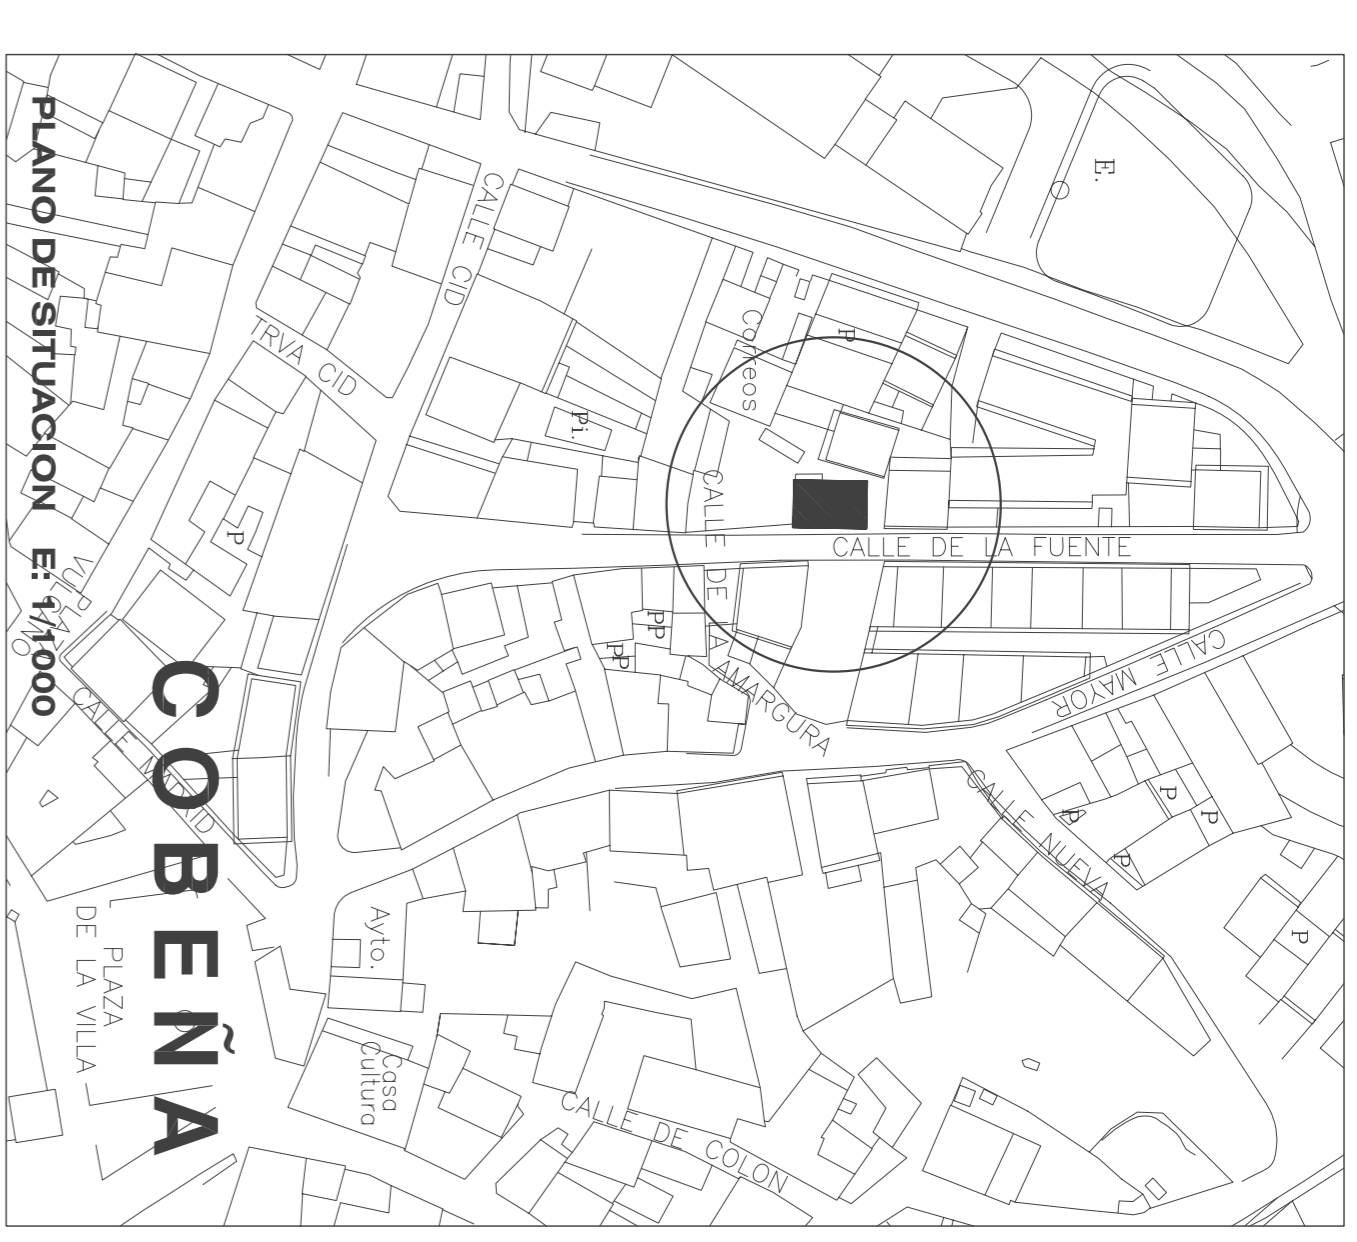


PLANTA BAJA E:1/50

ALZADO PRINCIPAL E:1/50


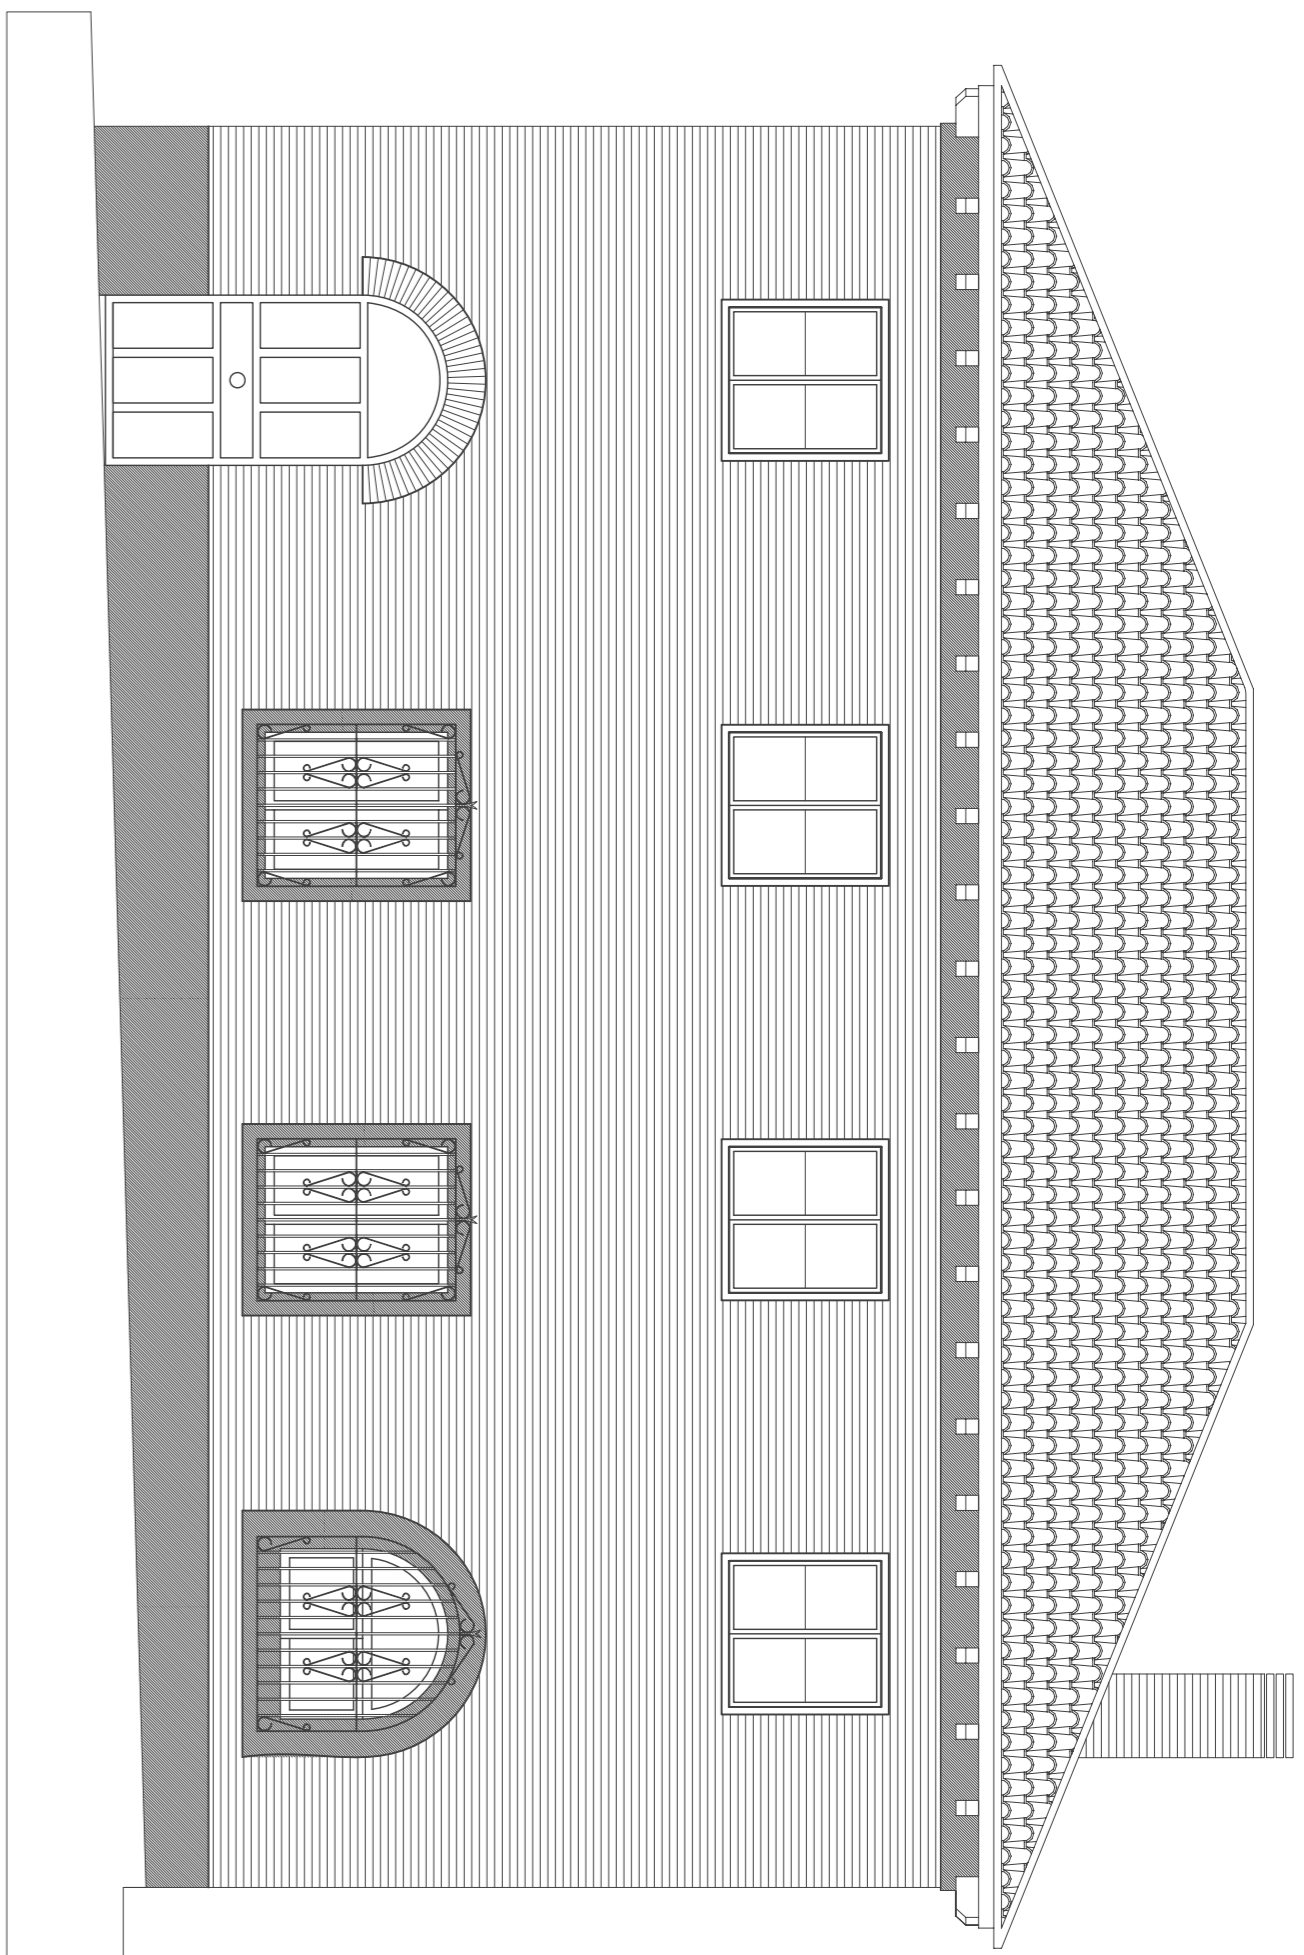


PLANO DE SITUACION E:1/1000

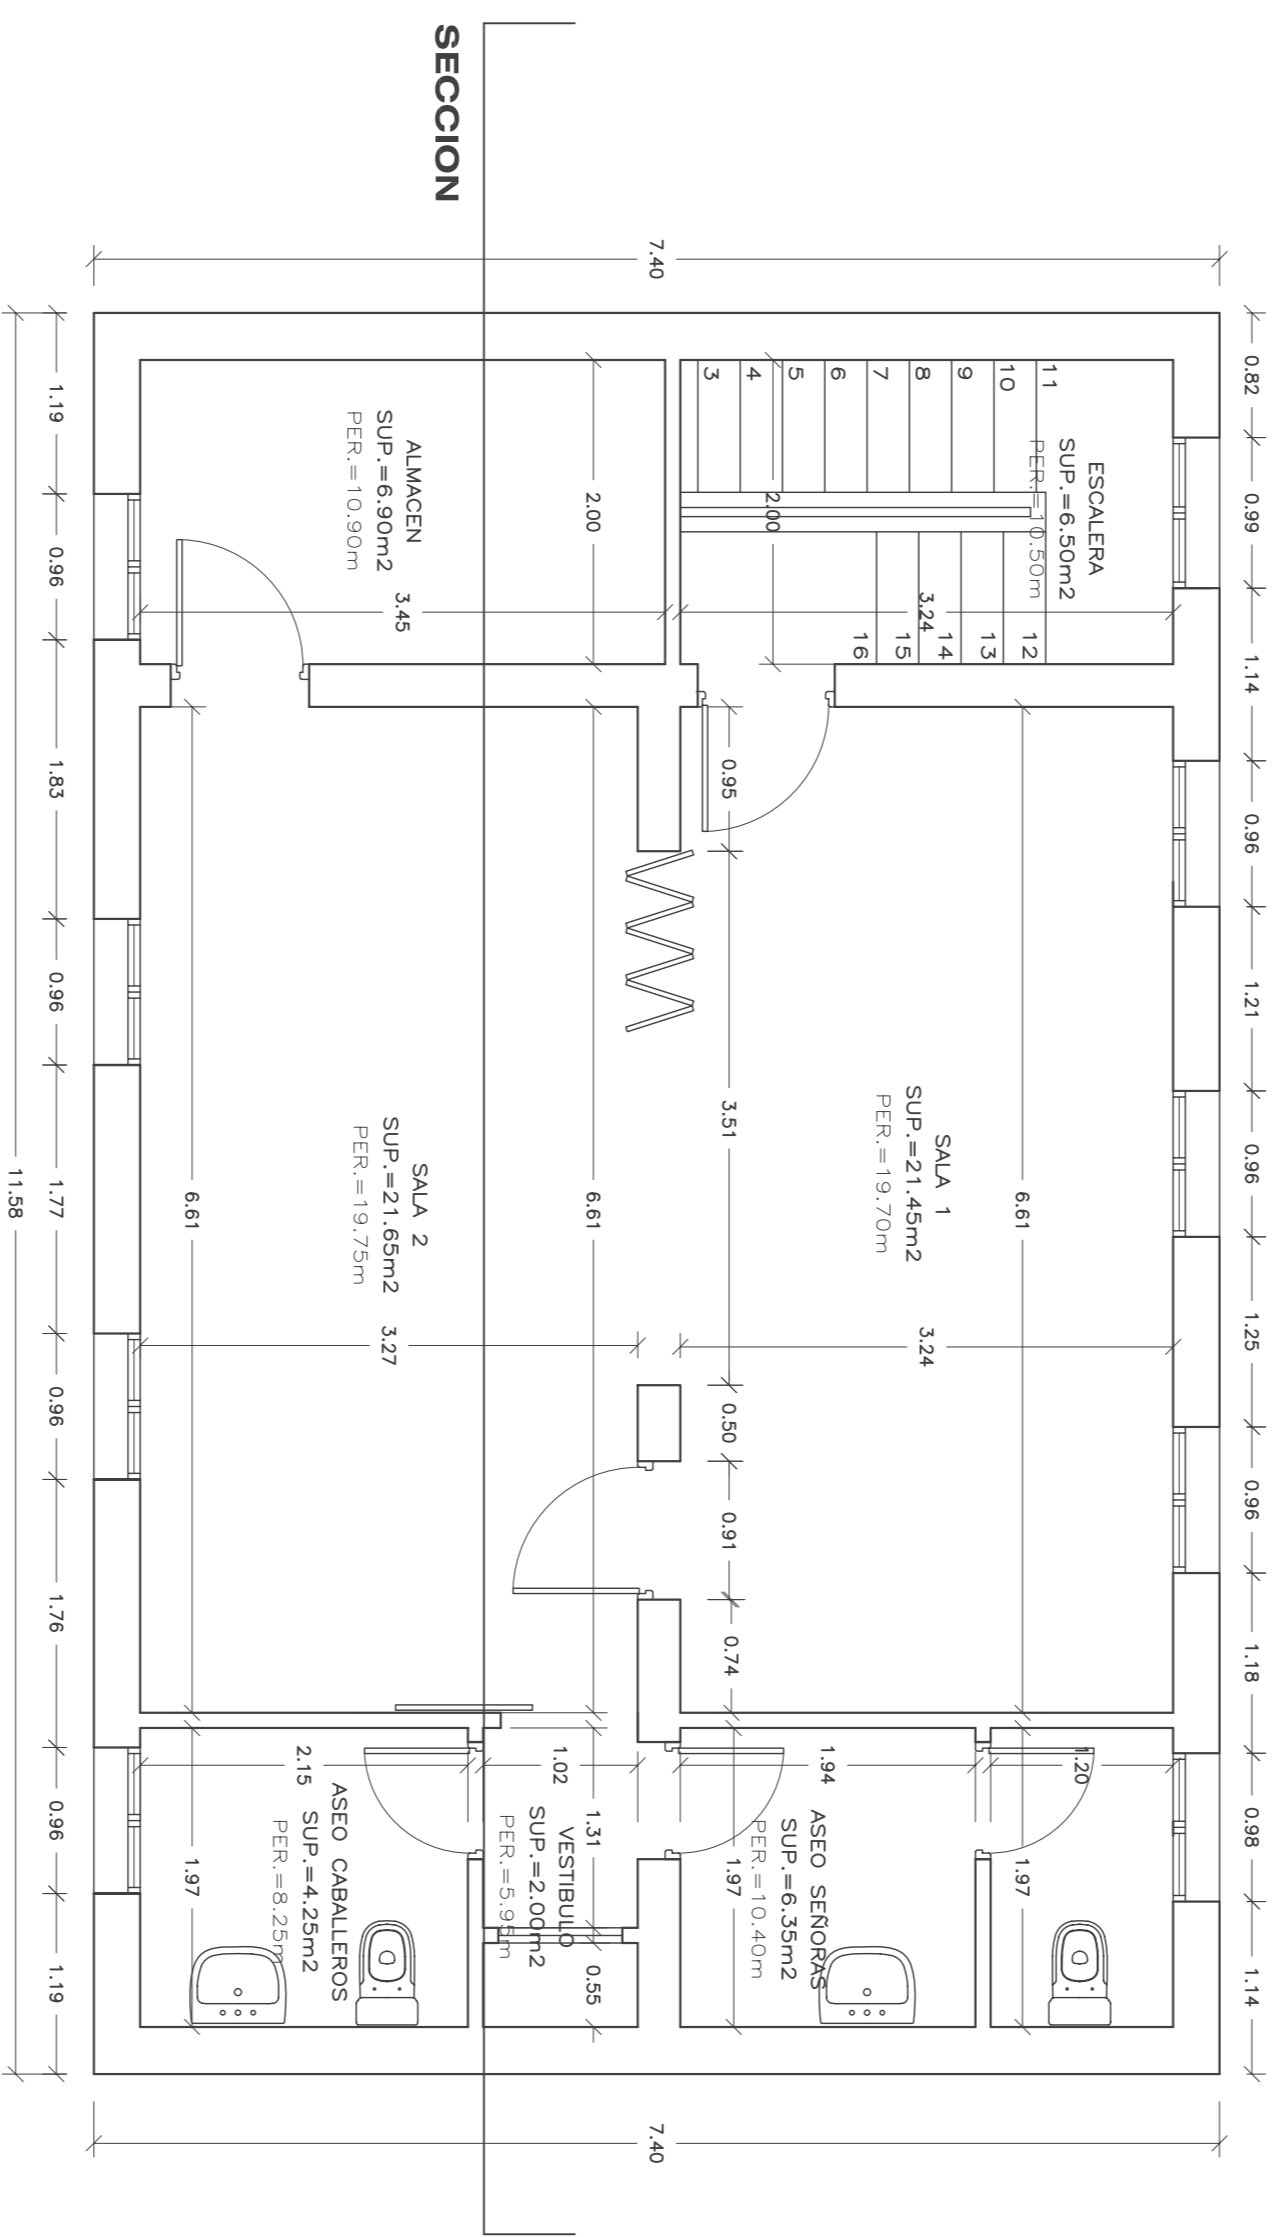


PLANTA PRIMERA E:1/50


ALZADO POSTERIOR E:1/50

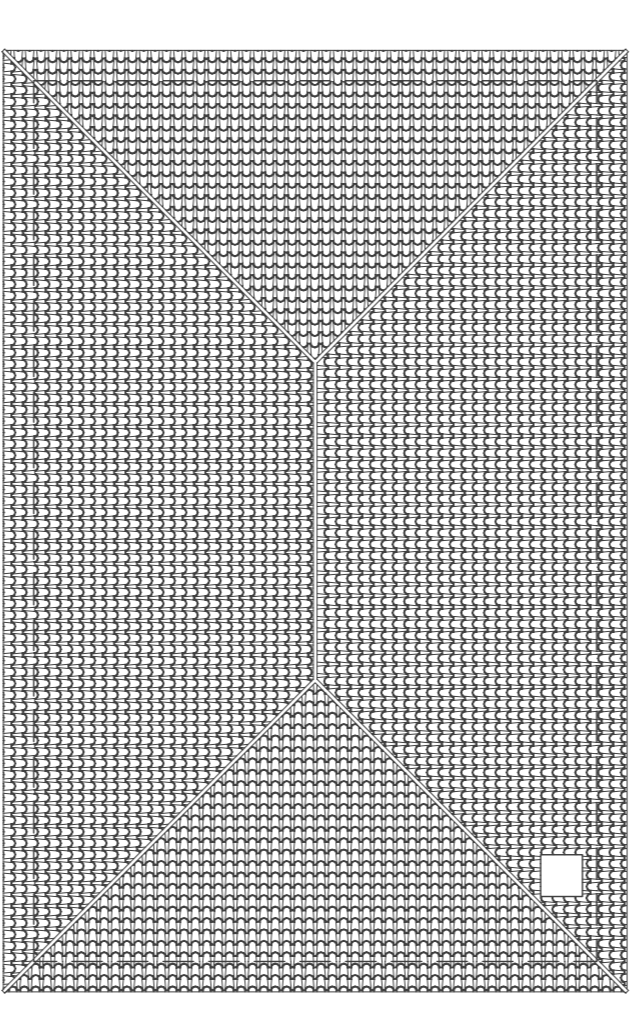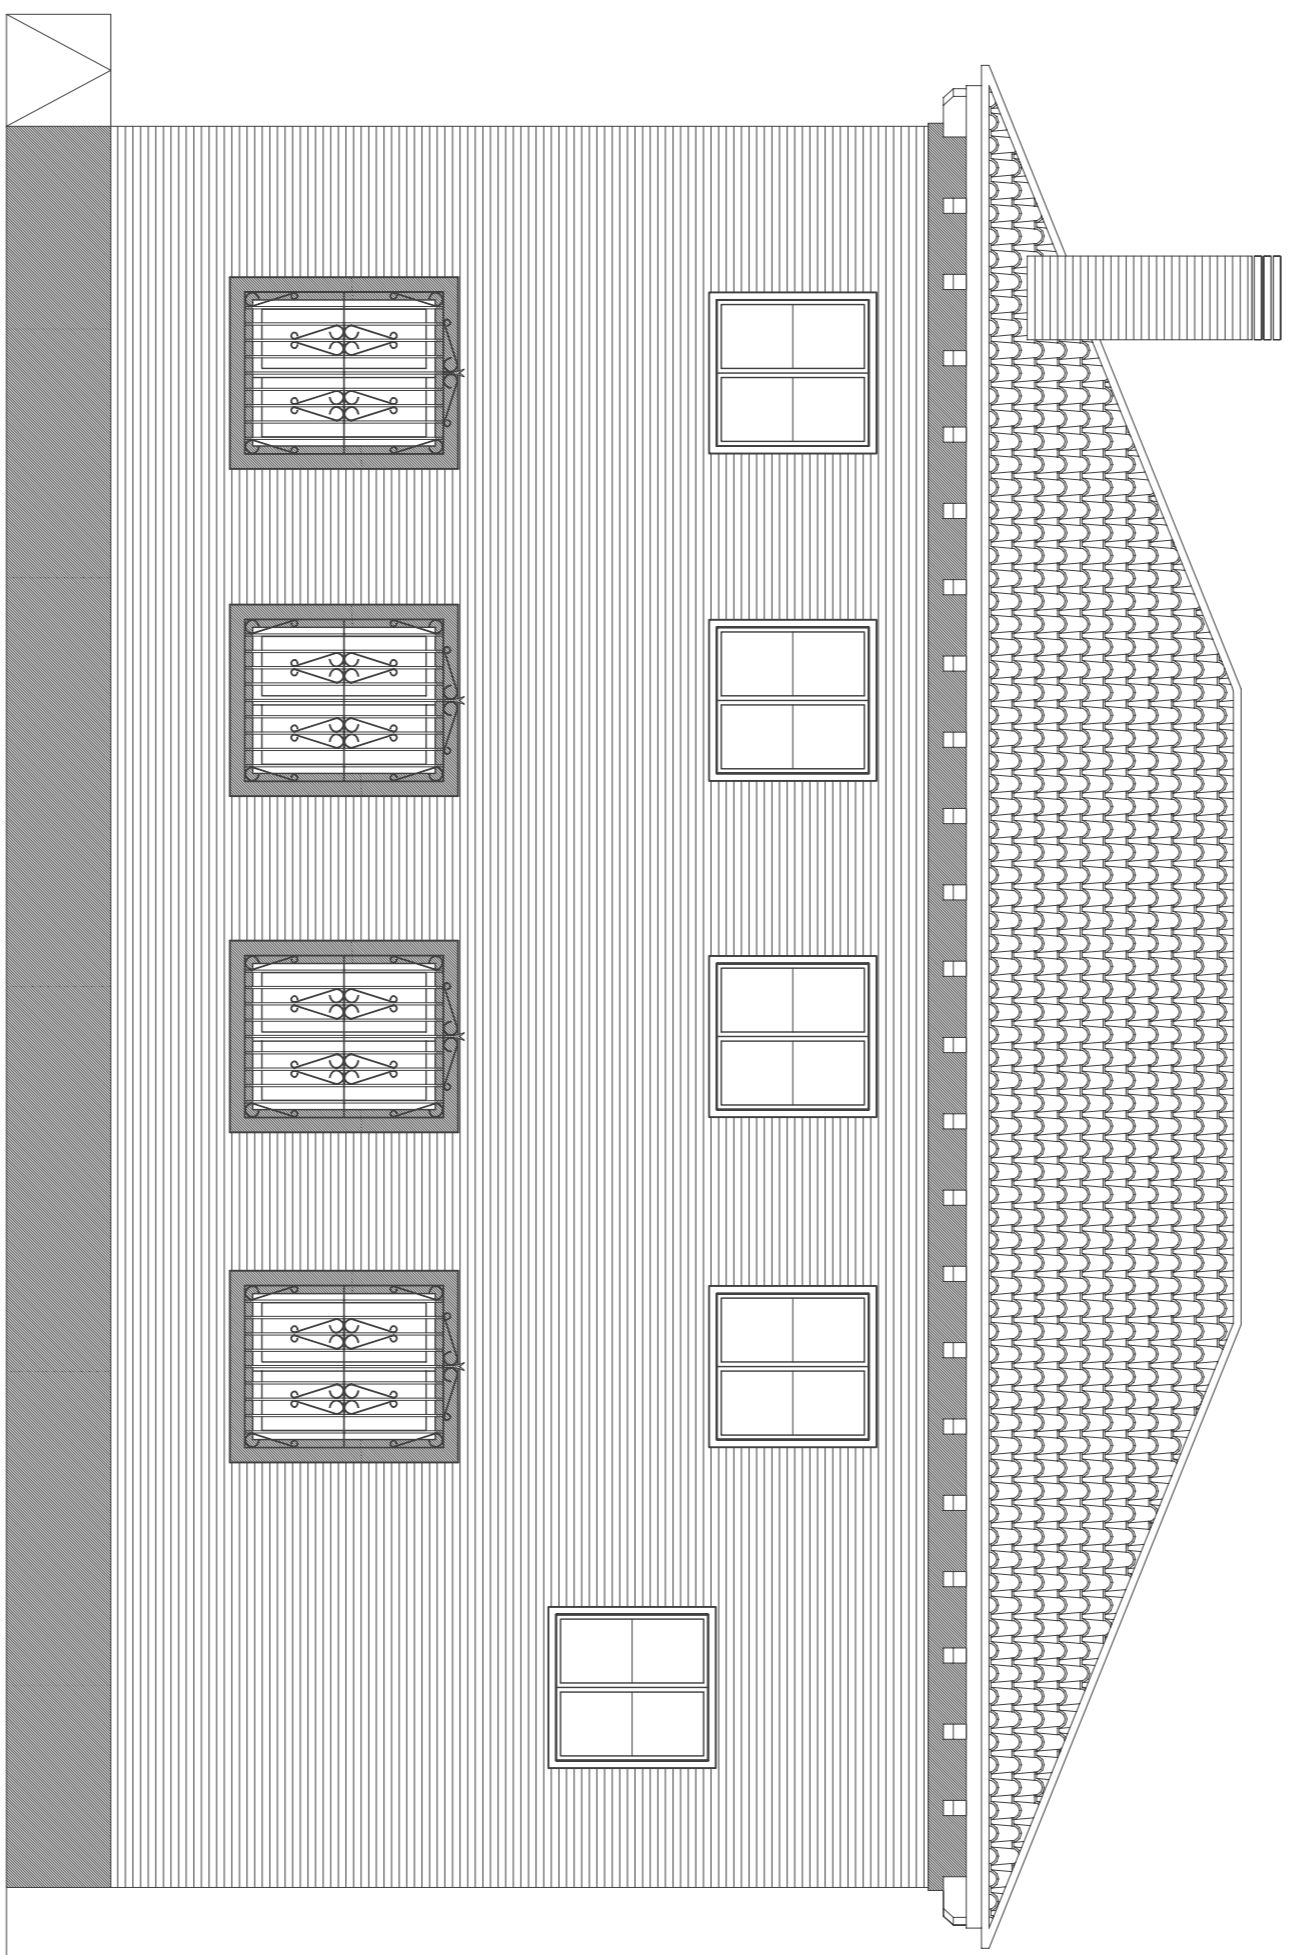


PLANTA DE CUBIERTAS E:1/100

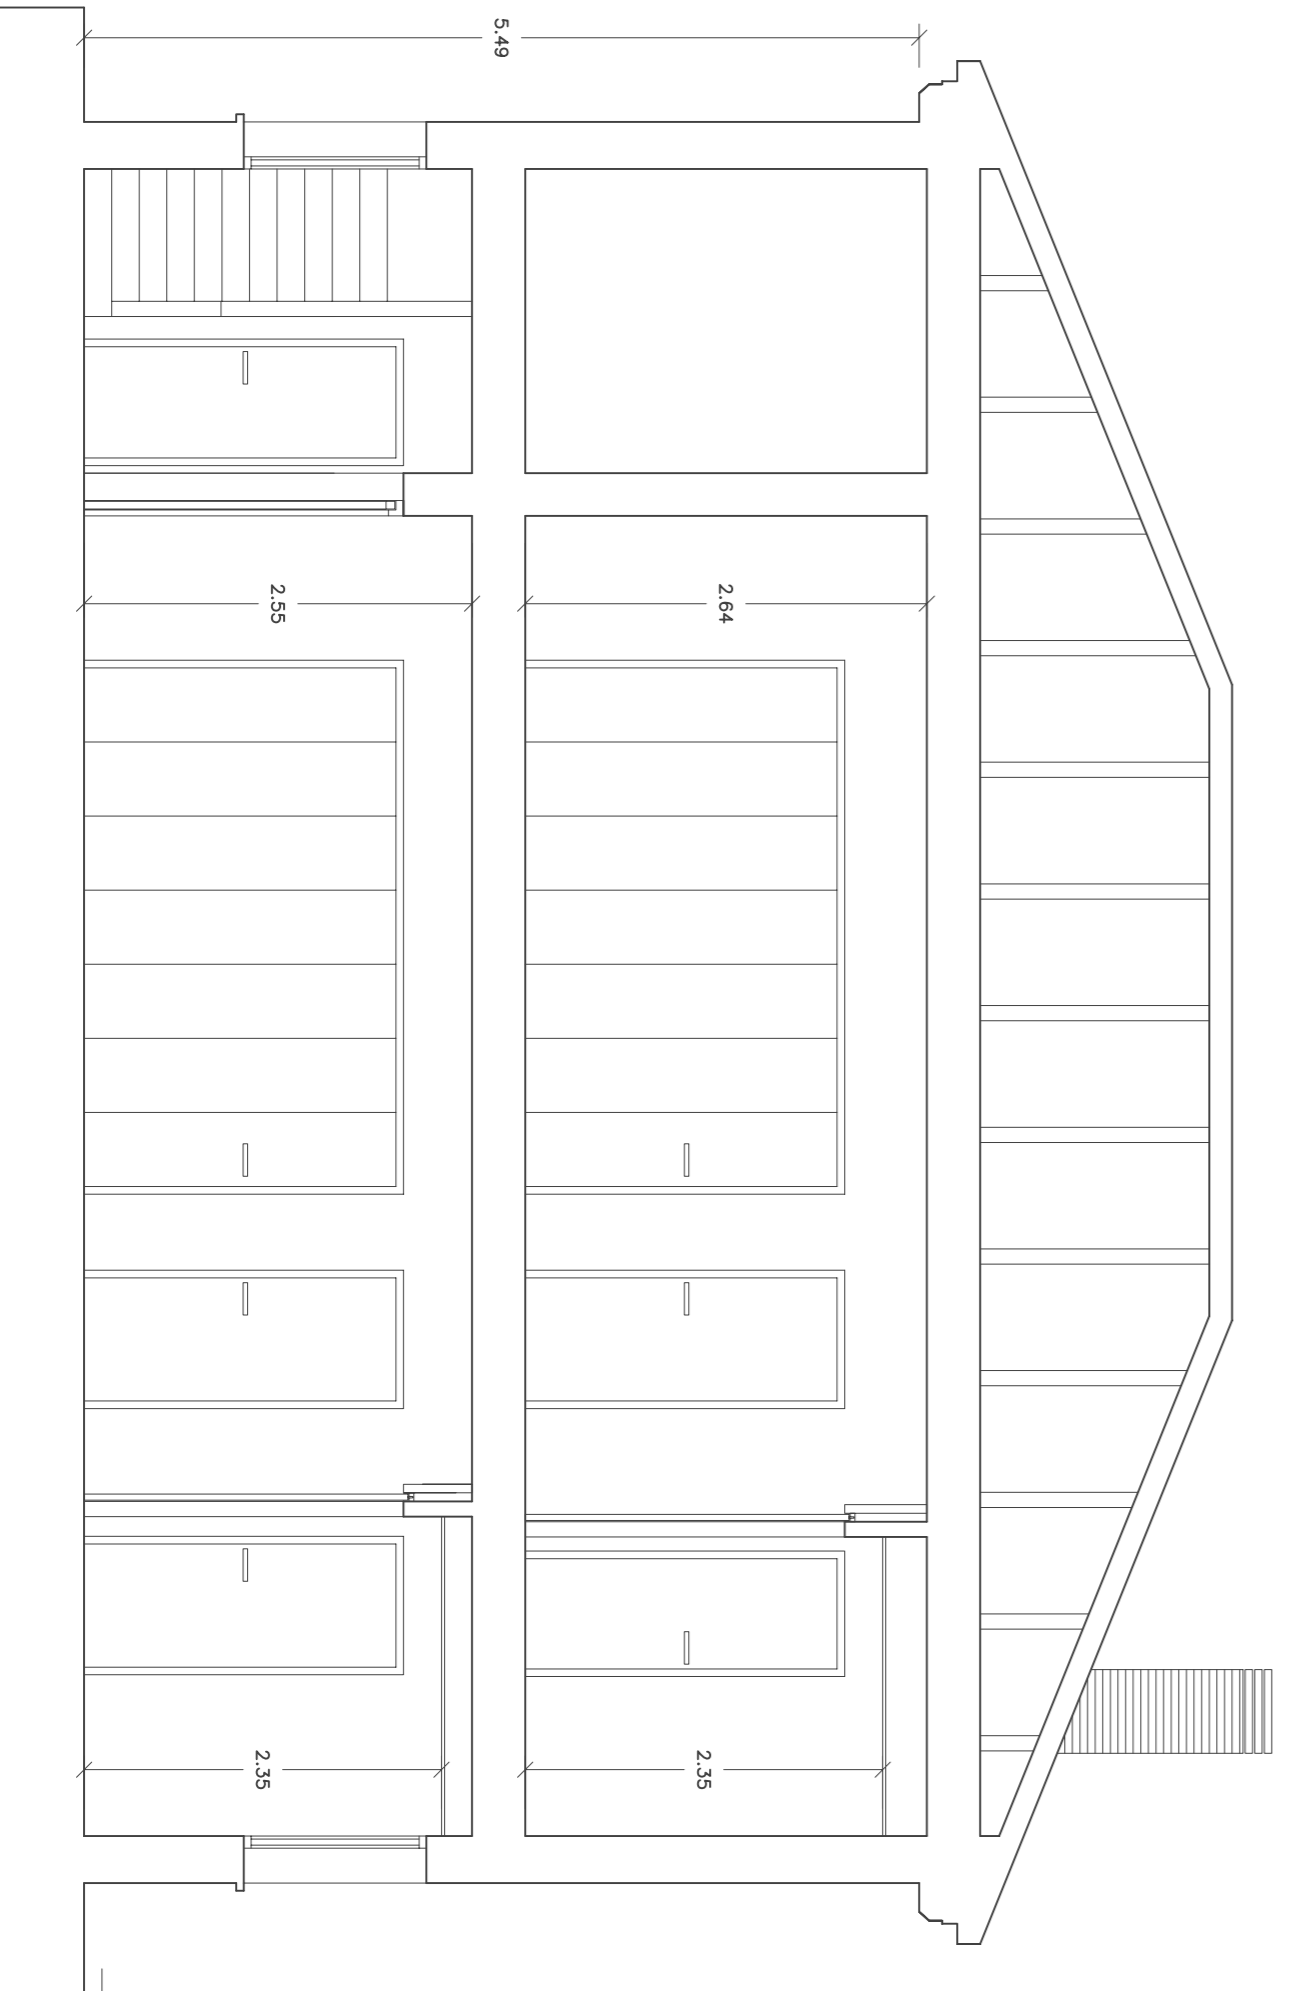

SECCION E:1/50

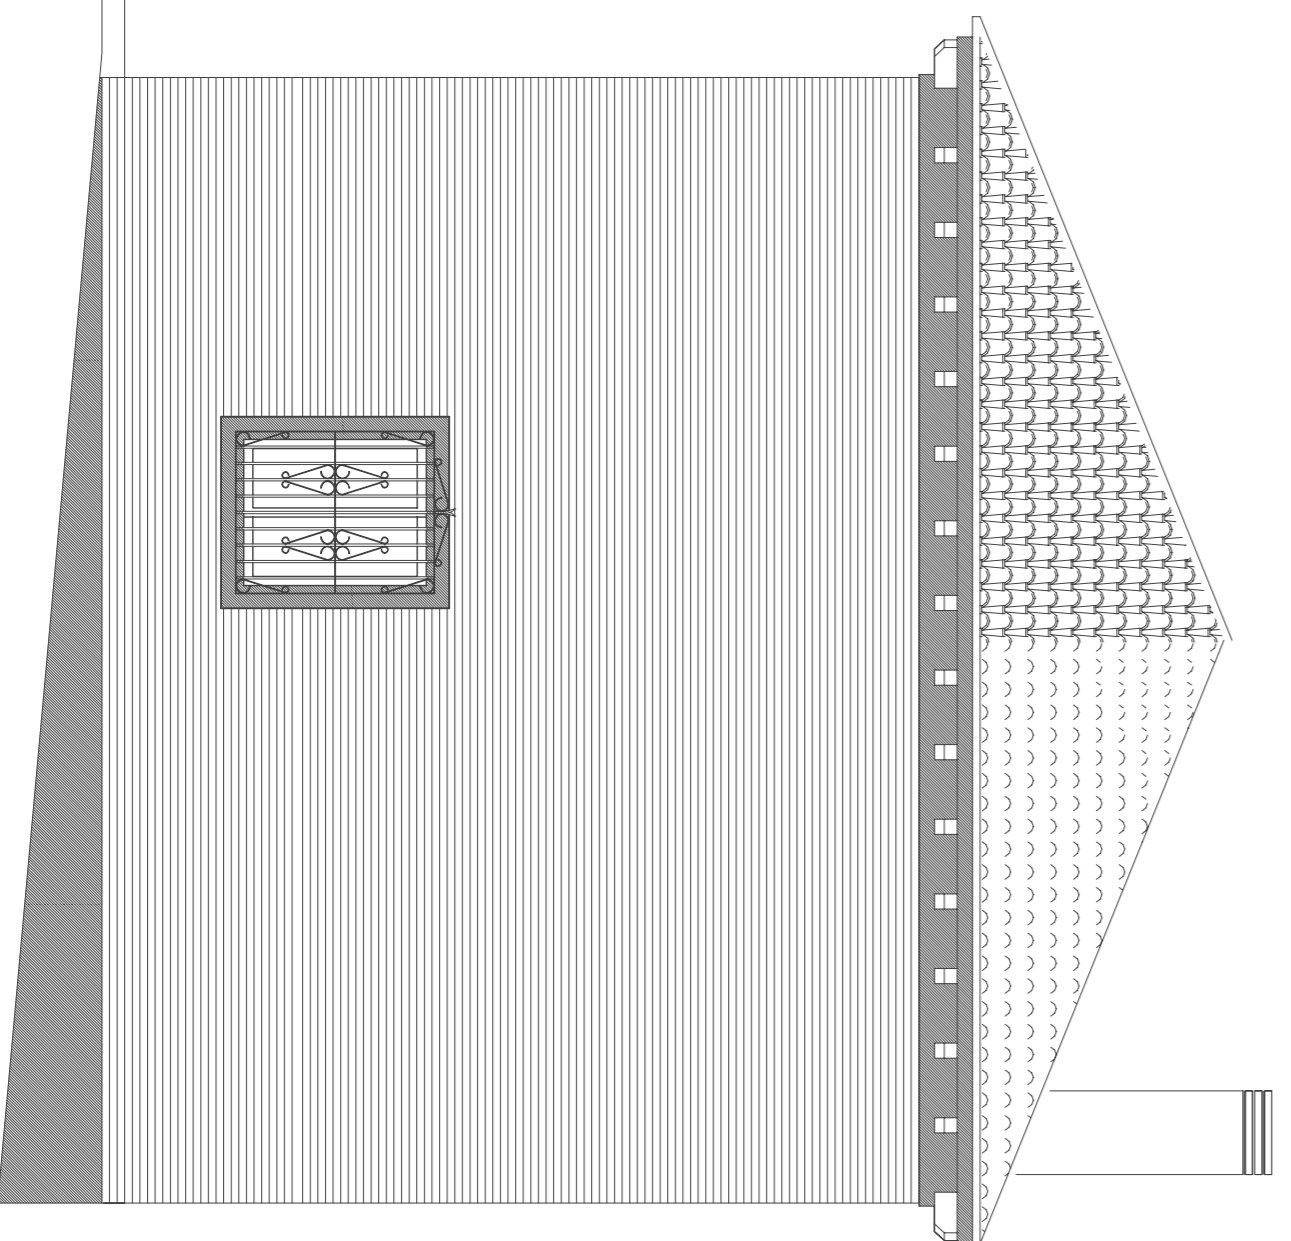

ALZADO LATERAL DERECHO E:1/50

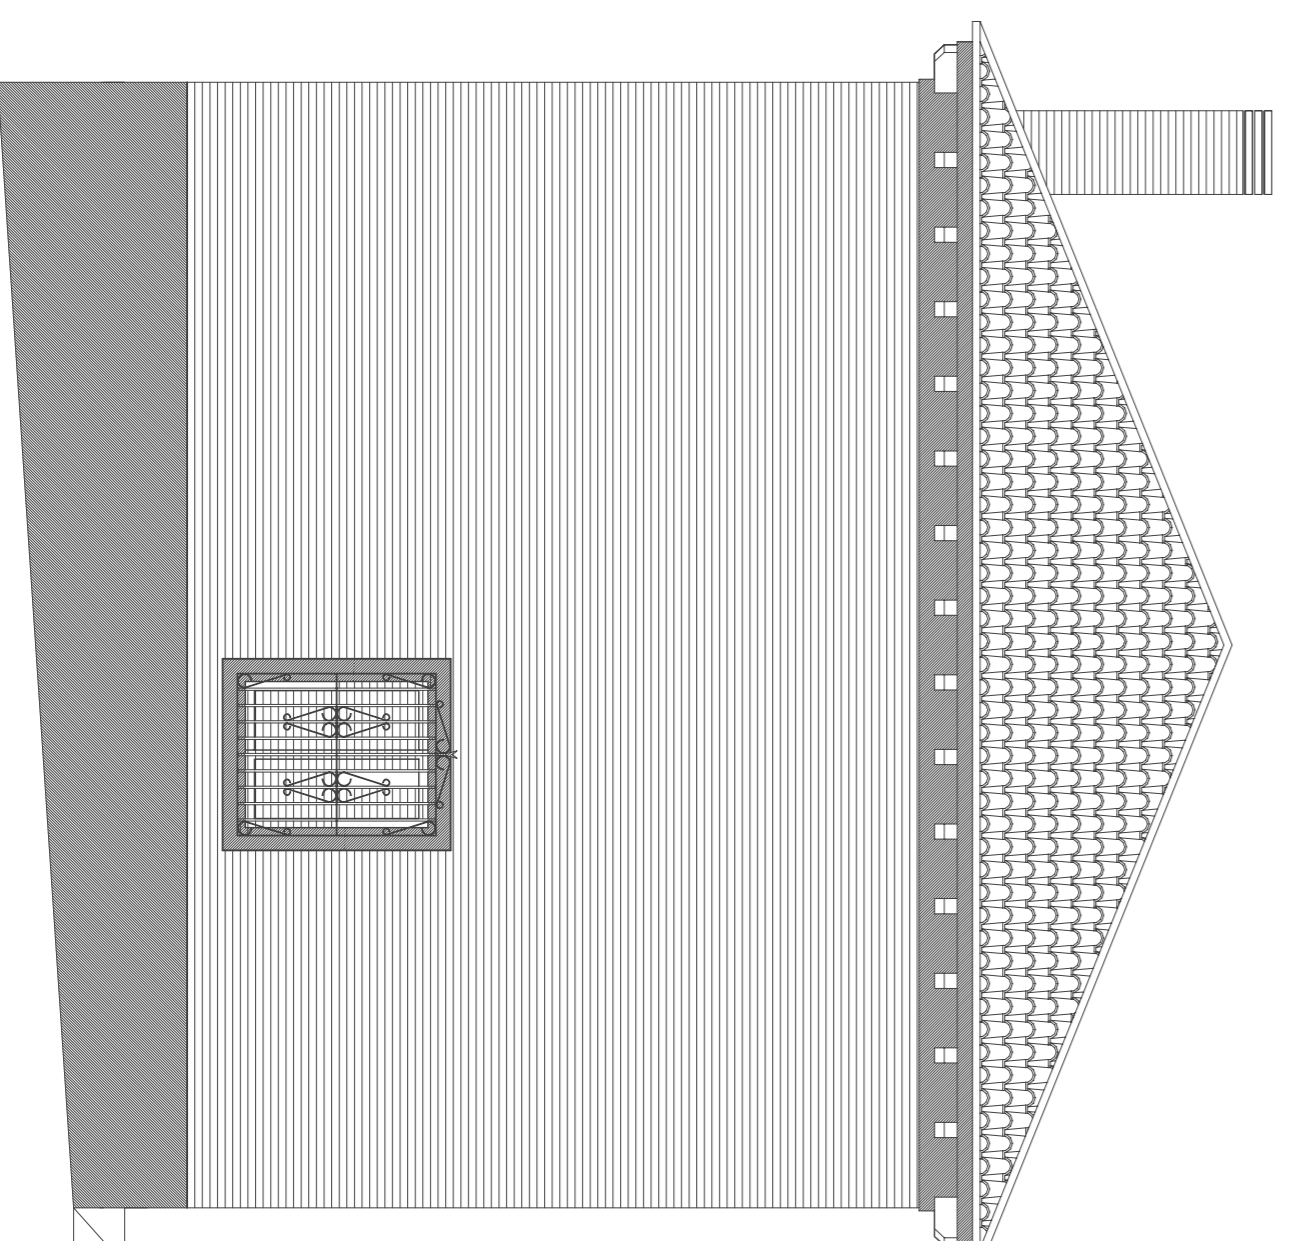

ALZADO LATERAL IZQUIERDO E:1/50

PROYECTO DE EJECUCION DE REFORMA Y ACONDICIONAMIENTO DE EDIFICIO MUNICIPAL PARA ASOCIACIONES CULTURALES		
C/ DE LA FUENTE, Nº 7	COBENA	MADRID
ARQUITECTURA	SITUACION FINAL PLANTAS, SUPERFICIES Y COTAS ALZADOS, SECCION	
ARQUITECTO	LUIS VALDEMORO LOPEZ	
ESCALAS	1/50	PLANO Nº A2
FECHA	DICIEMBRE 2009	REFERENCIA
LA PROPIEDAD	EXCMO. AYUNTAMIENTO DE COBENA	
		S-071109