


UNIÓN A LA OU.2021-004-ABA TOR

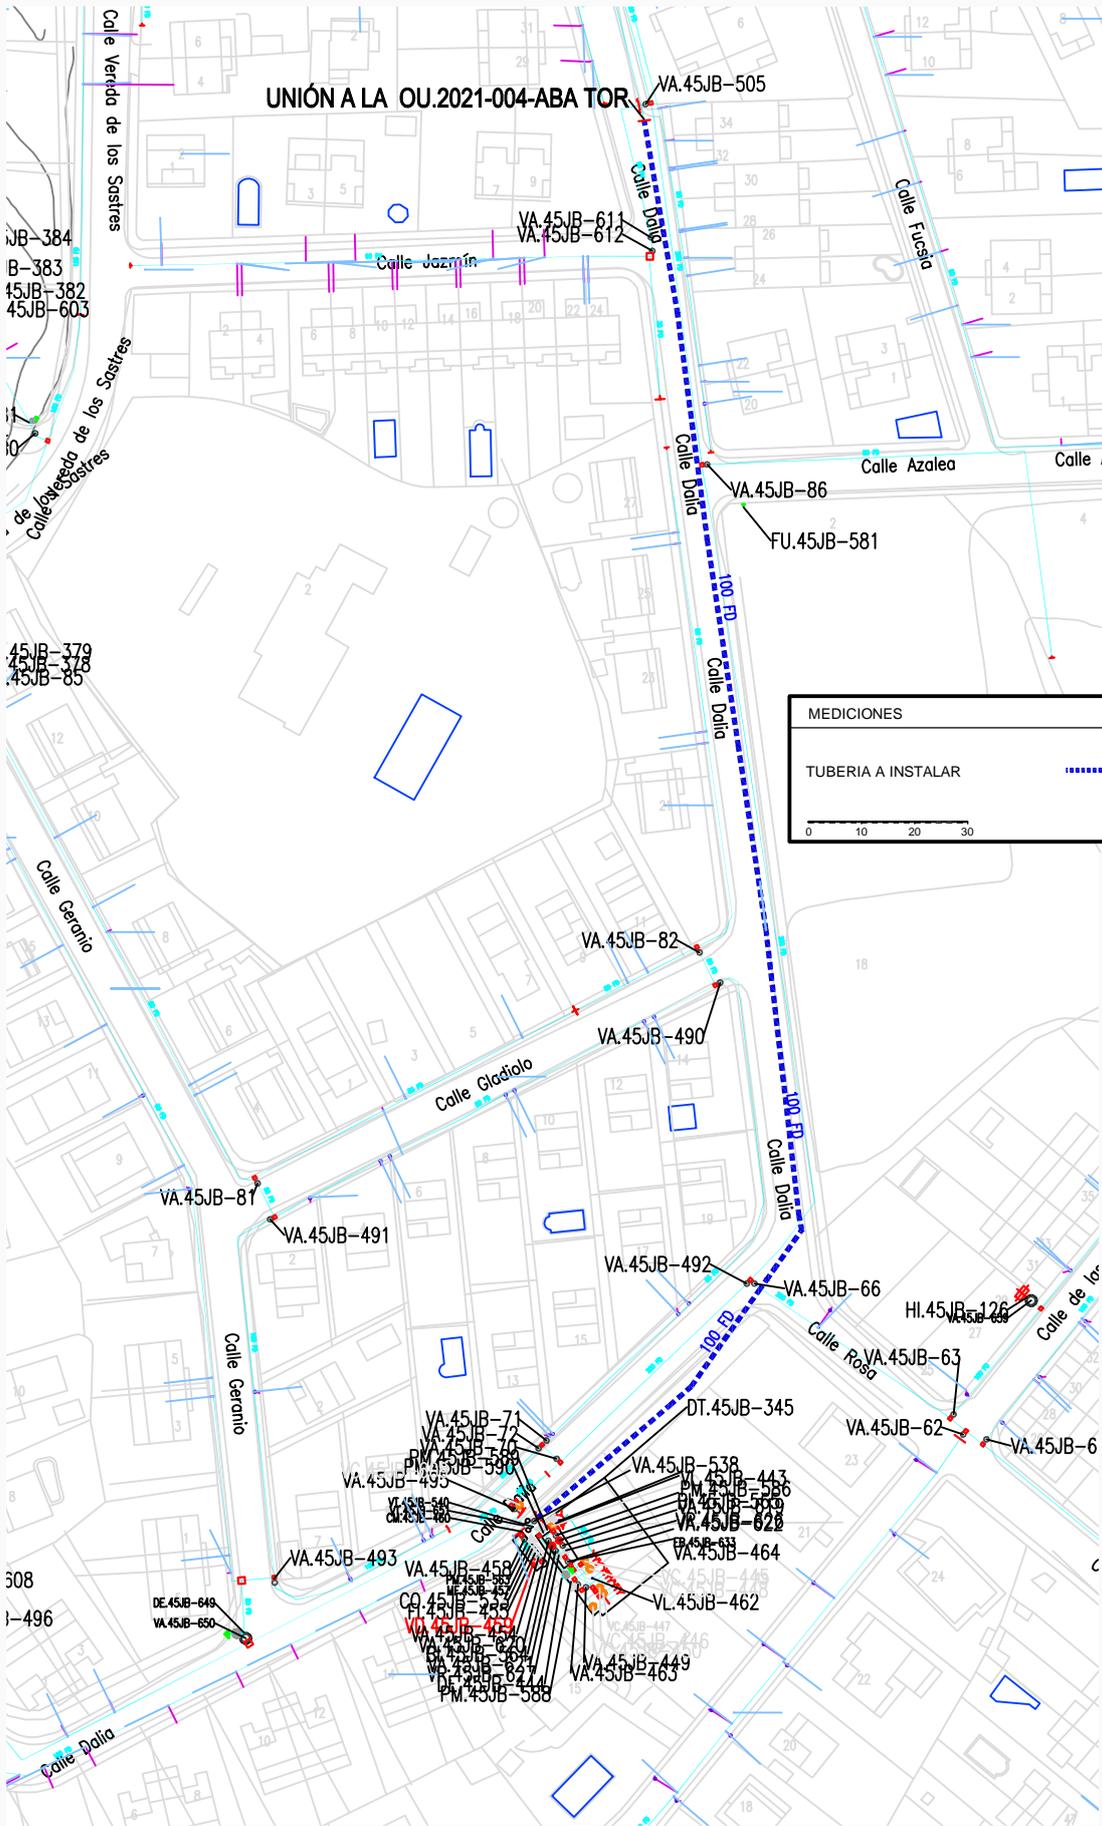

MEDICIONES	m/ Uds.
TUBERIA A INSTALAR	287

LEYENDA

- RED ACTUAL
- - - RED A INSTALAR
- FD - FUNDICIÓN DÚCTIL
- HI - HIDRANTE
- DP - DISPOSITIVO DE PURGA
- BR - INJERTO BOCAS DE RIEGO
- VT - VENTOSA
- DE - DESAGÜE
- FU - FUENTE PÚBLICA
- MF - MUESTREO FIJO
- VG - VÁLVULA REGULADORA PRESIÓN
- VR - VÁLVULA DE RETENCIÓN
- FI - FILTRO
- CO - CONTADOR
- VA - VÁLVULA ABIERTA
- VC - VÁLVULA CERRADA
- VD - VÁLVULA DIVISORIA
- NF - NUDO FINAL O TESTERO
- NC - NUDO CAMBIO DE SECCIÓN
- NM - NUDO CAMBIO DE MATERIAL
- ND - NUDO DE TE O DERIVACIÓN
- PE - POLIETILENO
- CA - CAÑA
- FG - FUNDICIÓN GRIS
- FD - FUNDICIÓN DUCTIL
- FC - FIBROCEMENTO
- HA - HORMIGÓN ARMADO
- HC - HORMIGÓN ARM. CAMISA CHAPA



SUBDIRECCIÓN CONSERVACIÓN DE INFRAESTRUCTURAS ZONA ESTE
 ÁREA CONSERVACIÓN SISTEMA TORRELAGUNA

DIRECCIÓN OPERACIONES	PLANO: RED DE ABASTECIMIENTO A INSTALAR	JLG	FECHA :	08/02/2022
OBRA DE URGENCIA	CALLE DALIA		ESCALA:	PI. 2
2022 - 003 - ABA TOR	CORREÑA		S/E	