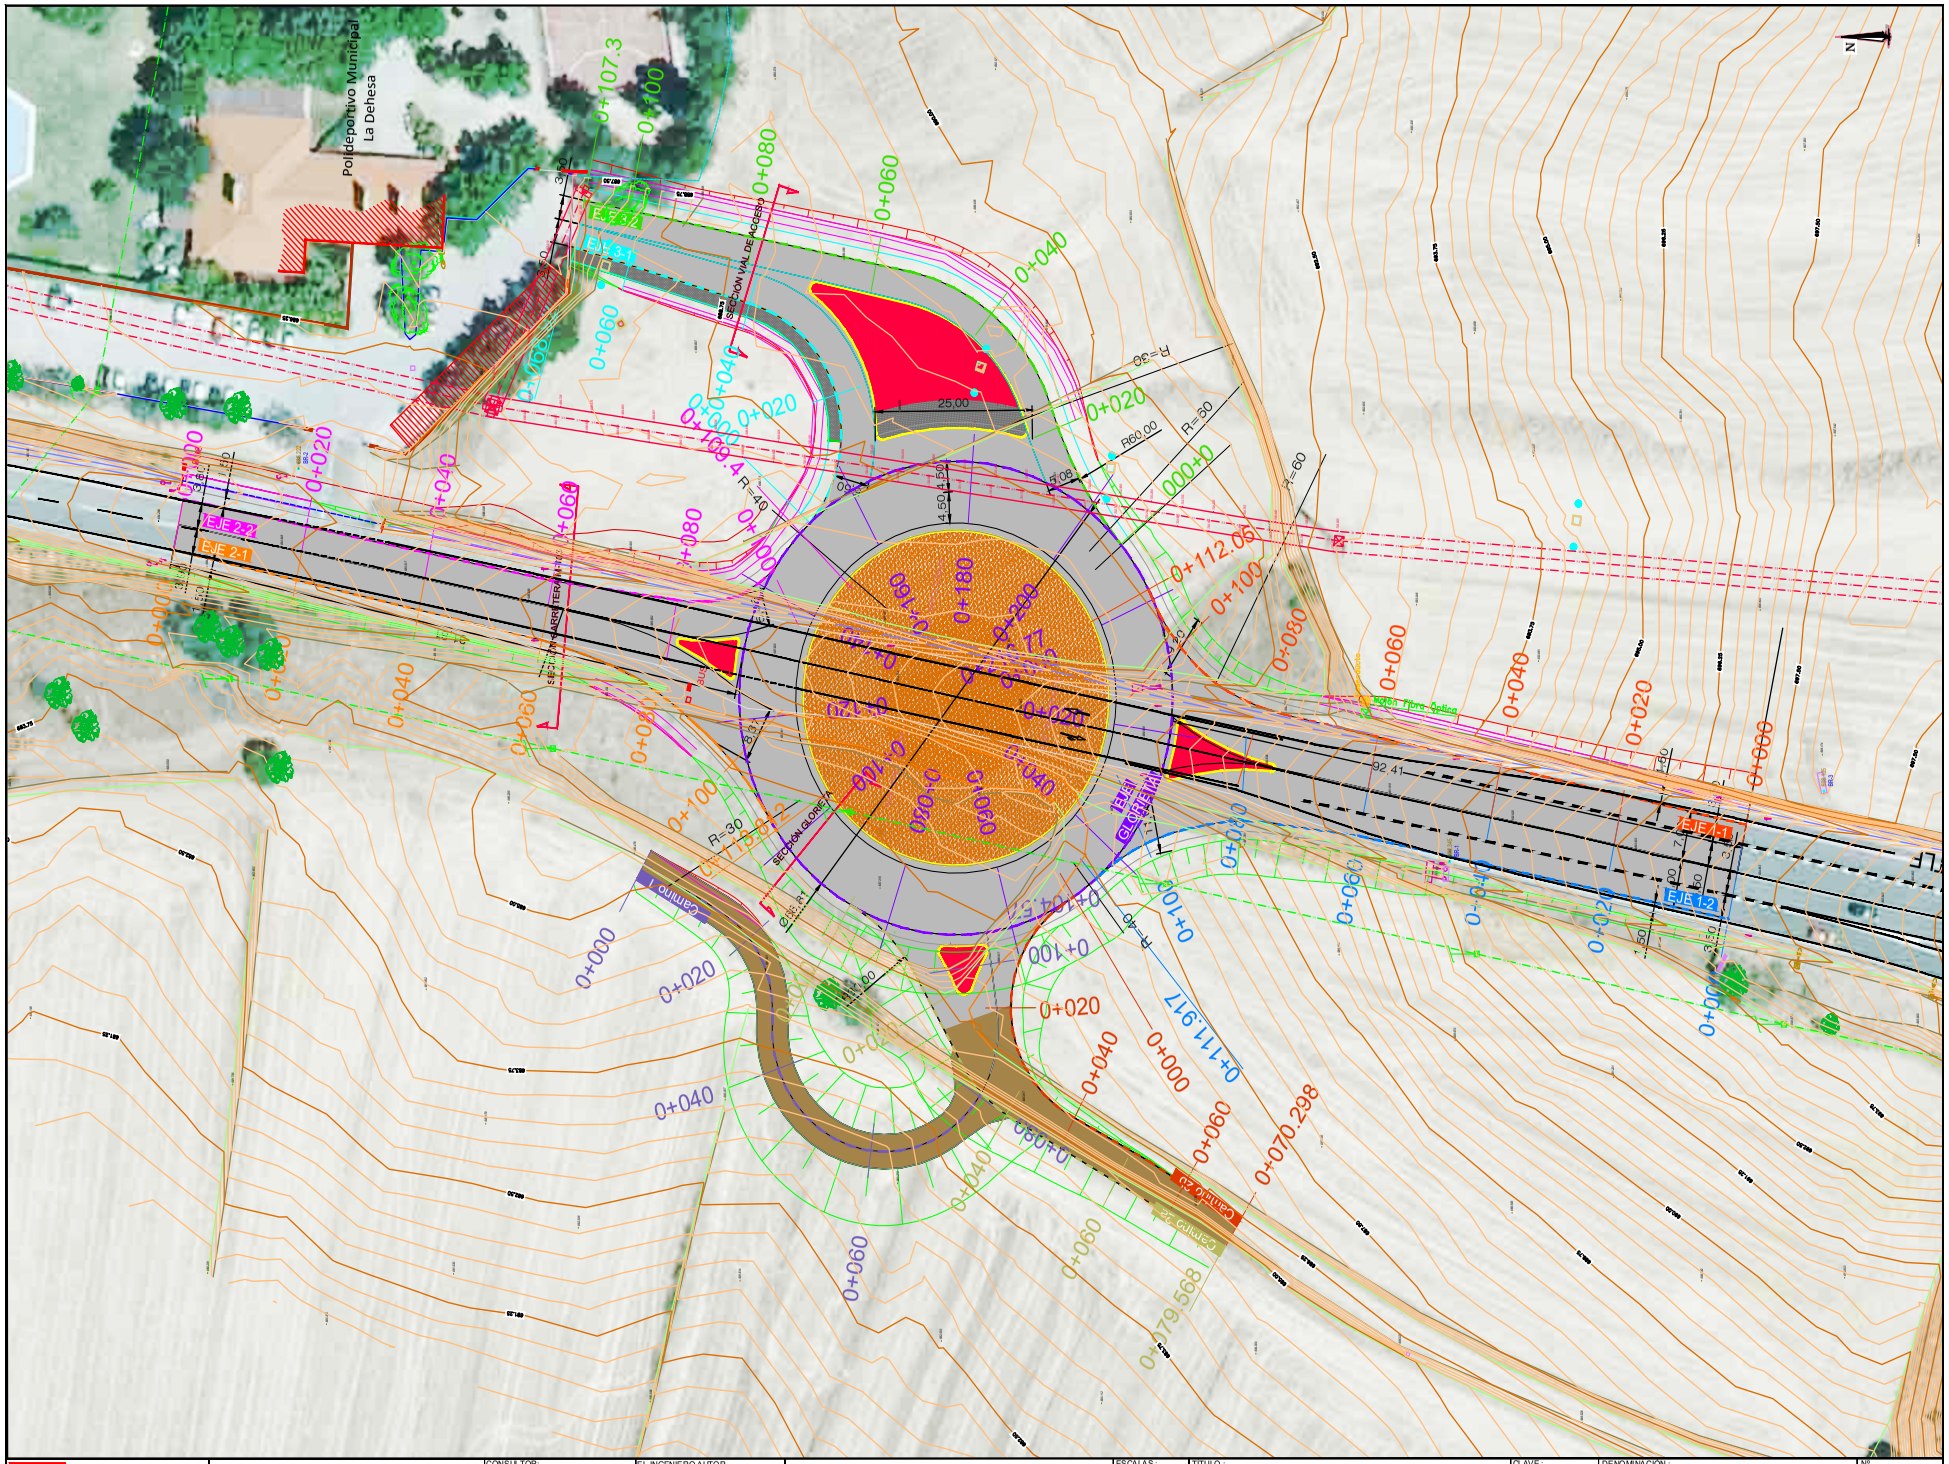

Comunidad de Madrid	CONSEJERÍA DE TRANSPORTES, MOVILIDAD E INFRAESTRUCTURAS DIRECCIÓN GENERAL DE CARRETERAS	CONSULTOR: INVICOME Ingeniería Vial, Control y Medio Ambiente, S.L.	EL INGENIERO AUTOR DEL PROYECTO: FÉLIX PÉREZ GONZÁLEZ		ESCALAS: 1:800 ORIG. DIN A3	TÍTULO: PROYECTO DE CONSTRUCCIÓN "PROYECTO DE REORDENACIÓN DE ACCESOS EN EL POLIDEPORTIVO DE COBEÑA. P.K. 6,5 DE LA CARRETERA M-103"	CLAVE: 2-SV-406-A FECHA: JUNIO 2021	DENOMINACIÓN: PLANTA GENERAL	Nº 3.1 HOJA 1 DE 1